


MIEJSCOWY PLAN ZAGOSPODAROWANIA PRZESTRZENNEGO GMINY CZARNA "BOROWA 2"

CZĘŚĆ GRAFICZNA

Układ współrzędnych płaskich prostokątnych PL-2000 strefa 7 (EPSG:2178)
Skala 1:2000

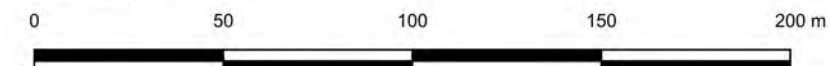

Podkład mapowy w granicy obszaru objętego planem został
przygotowany z wykorzystaniem urzędowej kopii mapy
zasadniczej, przekazanej przez Powiatowy Ośrodek
Dokumentacji Geodezyjnej i Kartograficznej w Dębicy.
Licencja nr: GK.1.6642.1.1378.2023_1803_P

LEGENDA

Ustalenia planu:

- granica obszaru objętego planem
- linie rozgraniczające tereny o różnym przeznaczeniu lub różnych zasadach zagospodarowania
- nieprzekraczalna linia zabudowy
- 1RZ** tereny zabudowy związanej z rolnictwem
- 1RN** tereny rolnictwa z zakazem zabudowy
- 1KDZ** teren drogi zbiorczej

Elementy informacyjne, w tym wynikające z przepisów odrębnych:

- 15kV** przebieg linii elektroenergetycznej 15kV
- grunty zdrenowane (sieć drenarska)
- granice działek i użytków ewidencyjnych

Wyrys ze Studium Uwarunkowań i Kierunków Zagospodarowania Przestrzennego Gminy Czarna w skali 1:10000

- granica obszaru objętego planem



LEGENDA:

I. KIERUNKI KSZTAŁTOWANIA I OCHRONY ŚRODOWISKA PRZYRODNICZO - KULTUROWEGO

1. KIERUNKI OCHRONY ŚRODOWISKA PRZYRODNICZEGO

- OBSZARY OBJĘTE OCHRONĄ PRAWNĄ
- OBSZARY OCHRONIENIA

II. KIERUNKI ZAGOSPODAROWANIA PRZESTRZENNEGO

1. OBSZARY ROLNICZEJ PRZESTRZENI PRODUKCYJNEJ

- OBSZARY ROLNICZE O NAJWYŻSZEJ KATEGORII OCHRONY - ZAKAZ ZABUDOWY
- PODSTRAŁE OBSZARY ROLNICZE

4. KIERUNKI ROZWOJU INFRASTRUKTURY TECHNICZNEJ

- SIĘĆ ŚREDNIEGO NAPIĘCIA